

ZVEŘEJNĚNÍ ZÁMĚRU OBCE

Obec Blížkov zveřejňuje podle § 39 zák. č. 128/2000 Sb., o obcích tyto majetkové záležitosti:

1. Prodej části obecního pozemku par. č. 759 v k. ú. Dědkov o celkové výměře 19 m². Jedná se o oddělený pozemek par. č. 792.
2. Odkoupení pozemku par. č. 791 v k. ú. Dědkov o celkové výměře 5 m². Jedná se o oddělený pozemek, který zasahuje do místní komunikace.
3. Žádost o odkoupení pozemku z majetku LDO Měřín par. č. 946/22 v k. ú. Pavlínov.
4. Žádost o schválení pozemkových úprav k. ú. Pavlínov.
5. Zřízení věcného břemene na pozemku par. č. 765 a 766 v k. ú. Dědkov za účelem umístění přípojky NN k novostavbě rodinného domku.

Zastupitelstvo obce Blížkov projedná uvedené záměry na veřejném zasedání, které se bude konat 28. 2. 2020.


Vyvěšeno na úřední desce dne: 7. 2. 2020

Sejmuto dne 2020

Vyvěšeno na elektronické úřední desce 7. 2. 2020

Sejmuto dne 2020


.....
Bradáč Stanislav
starosta obce

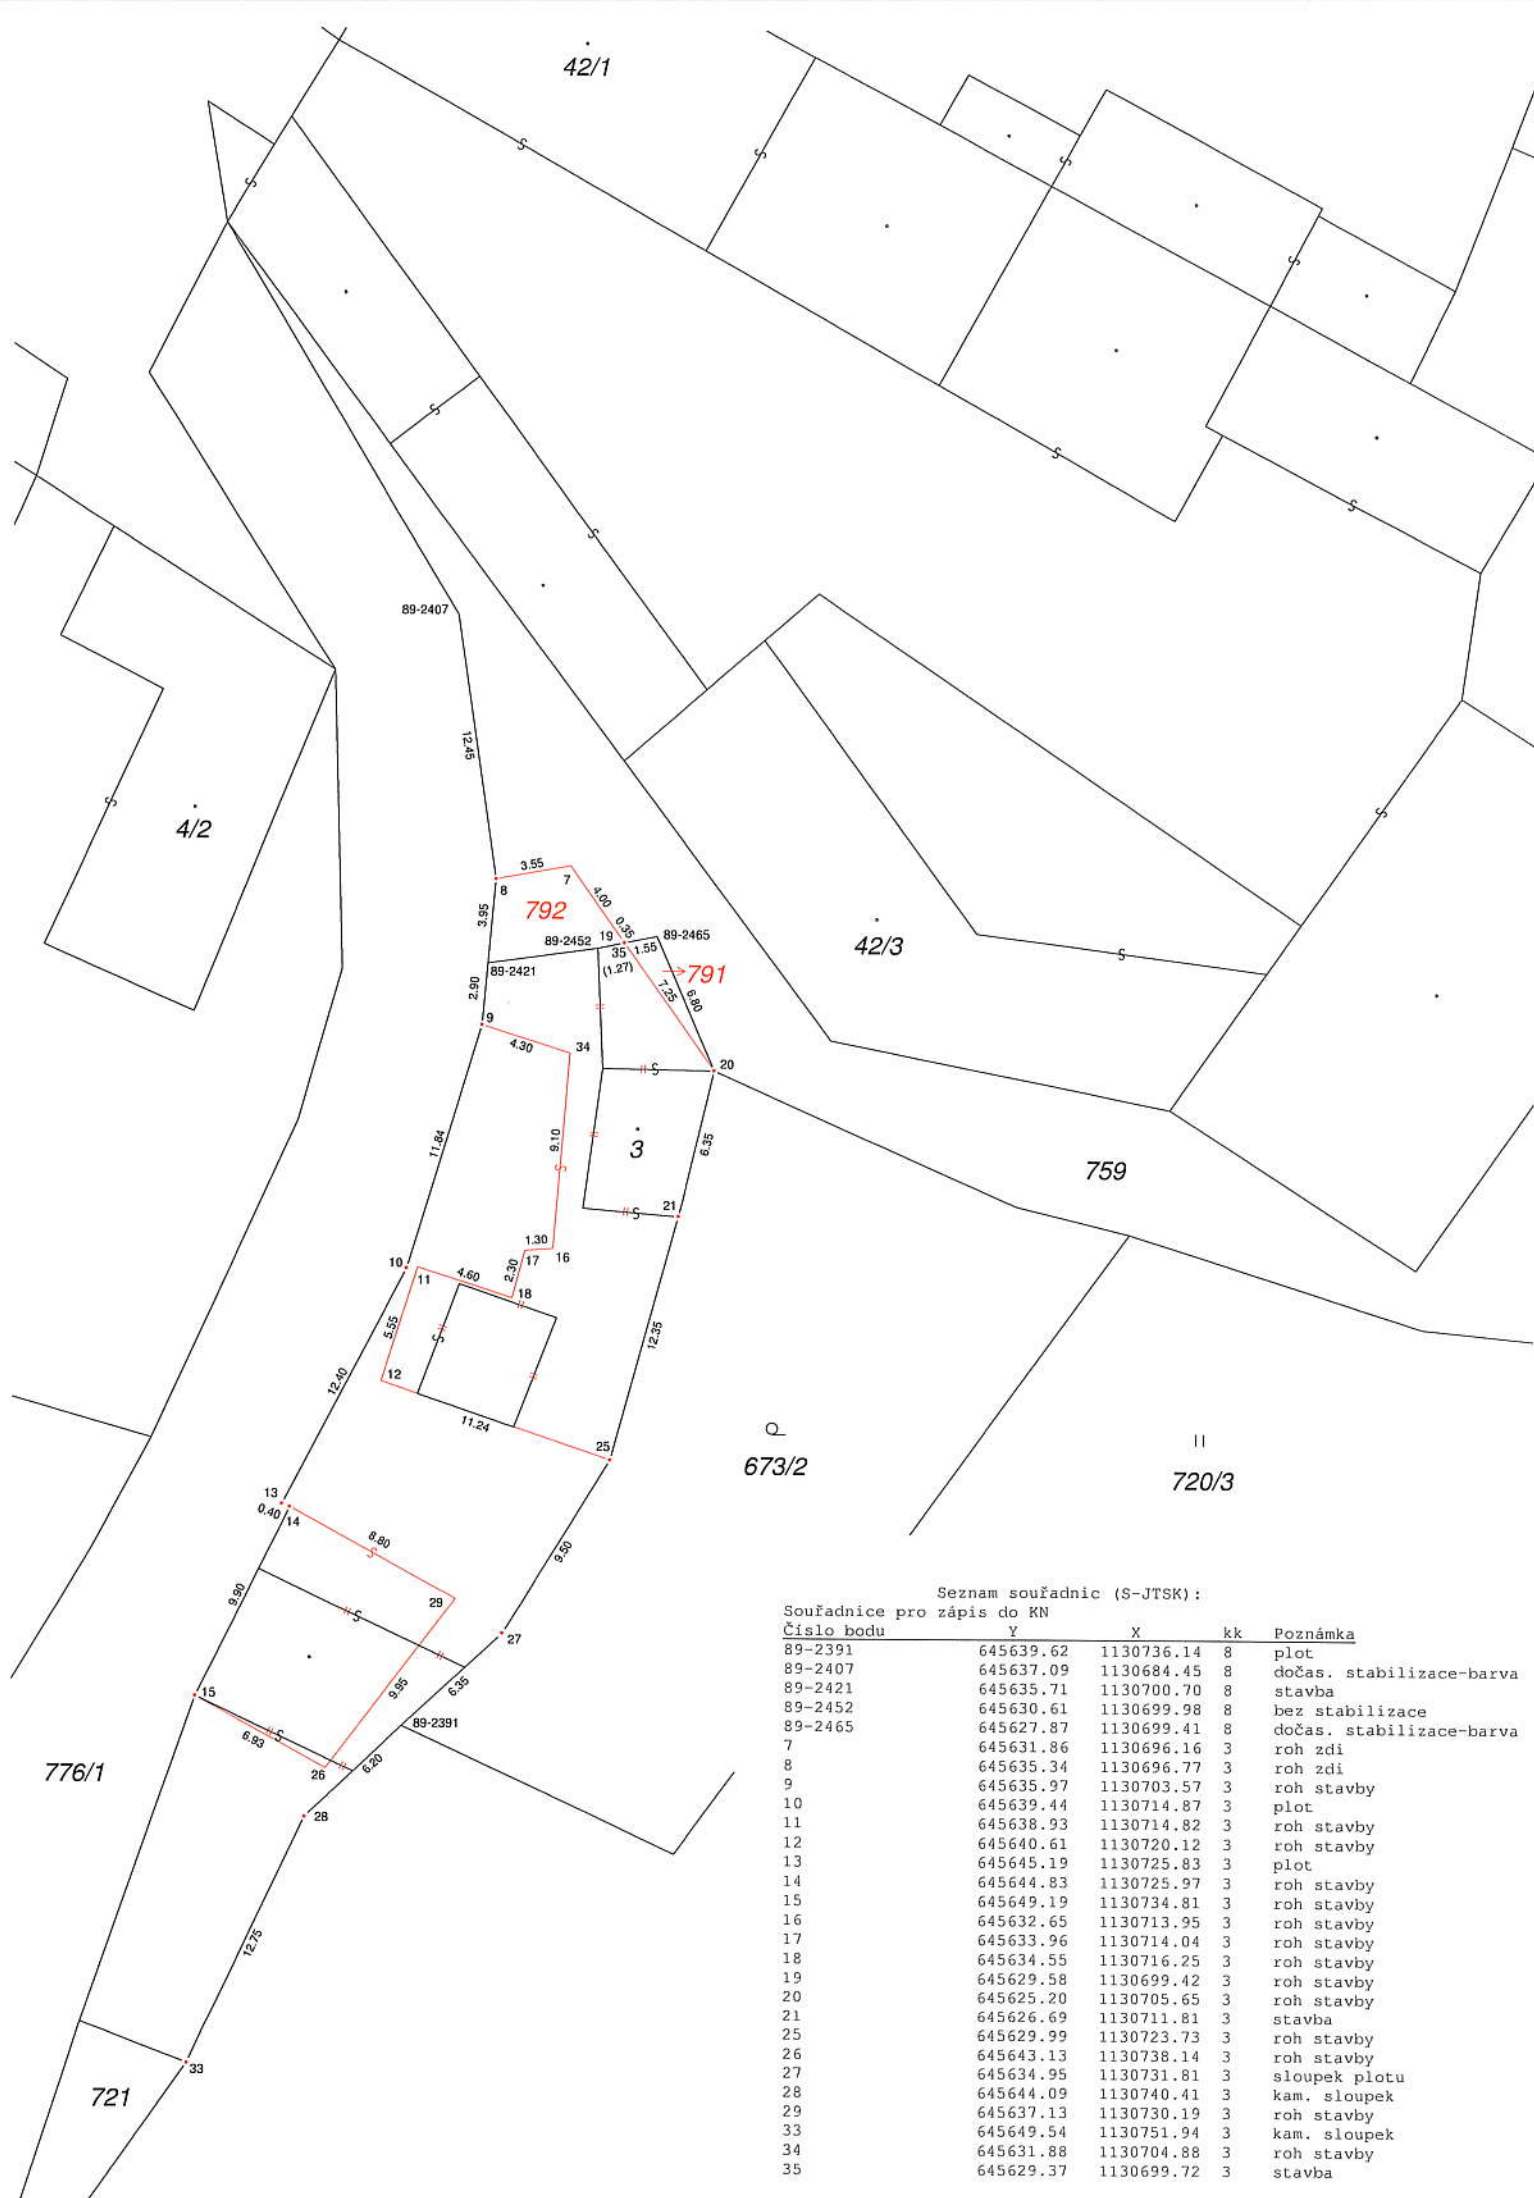


Seznam souřadnic (S-JTSK):				
Souřadnice pro zápis do KN				
Číslo bodu	Y	X	kk	Poznámka
89-2391	645639.62	1130736.14	8	plot
89-2407	645637.09	1130684.45	8	dočas. stabilizace-barva
89-2421	645635.71	1130700.70	8	stavba
89-2452	645630.61	1130699.98	8	bez stabilizace
89-2465	645627.87	1130699.41	8	dočas. stabilizace-barva
7	645631.86	1130696.16	3	roh zdi
8	645635.34	1130696.77	3	roh zdi
9	645635.97	1130703.57	3	roh stavby
10	645639.44	1130714.87	3	plot
11	645638.93	1130714.82	3	roh stavby
12	645640.61	1130720.12	3	roh stavby
13	645645.19	1130725.83	3	plot
14	645644.83	1130725.97	3	roh stavby
15	645649.19	1130734.81	3	roh stavby
16	645632.65	1130713.95	3	roh stavby
17	645633.96	1130714.04	3	roh stavby
18	645634.55	1130716.25	3	roh stavby
19	645629.58	1130699.42	3	roh stavby
20	645625.20	1130705.65	3	roh stavby
21	645626.69	1130711.81	3	stavba
25	645629.99	1130723.73	3	roh stavby
26	645643.13	1130738.14	3	roh stavby
27	645634.95	1130731.81	3	sloupek plotu
28	645644.09	1130740.41	3	kam. sloupek
29	645637.13	1130730.19	3	roh stavby
33	645649.54	1130751.94	3	kam. sloupek
34	645631.88	1130704.88	3	roh stavby
35	645629.37	1130699.72	3	stavba



Dědkov

K.ú. Dědkov

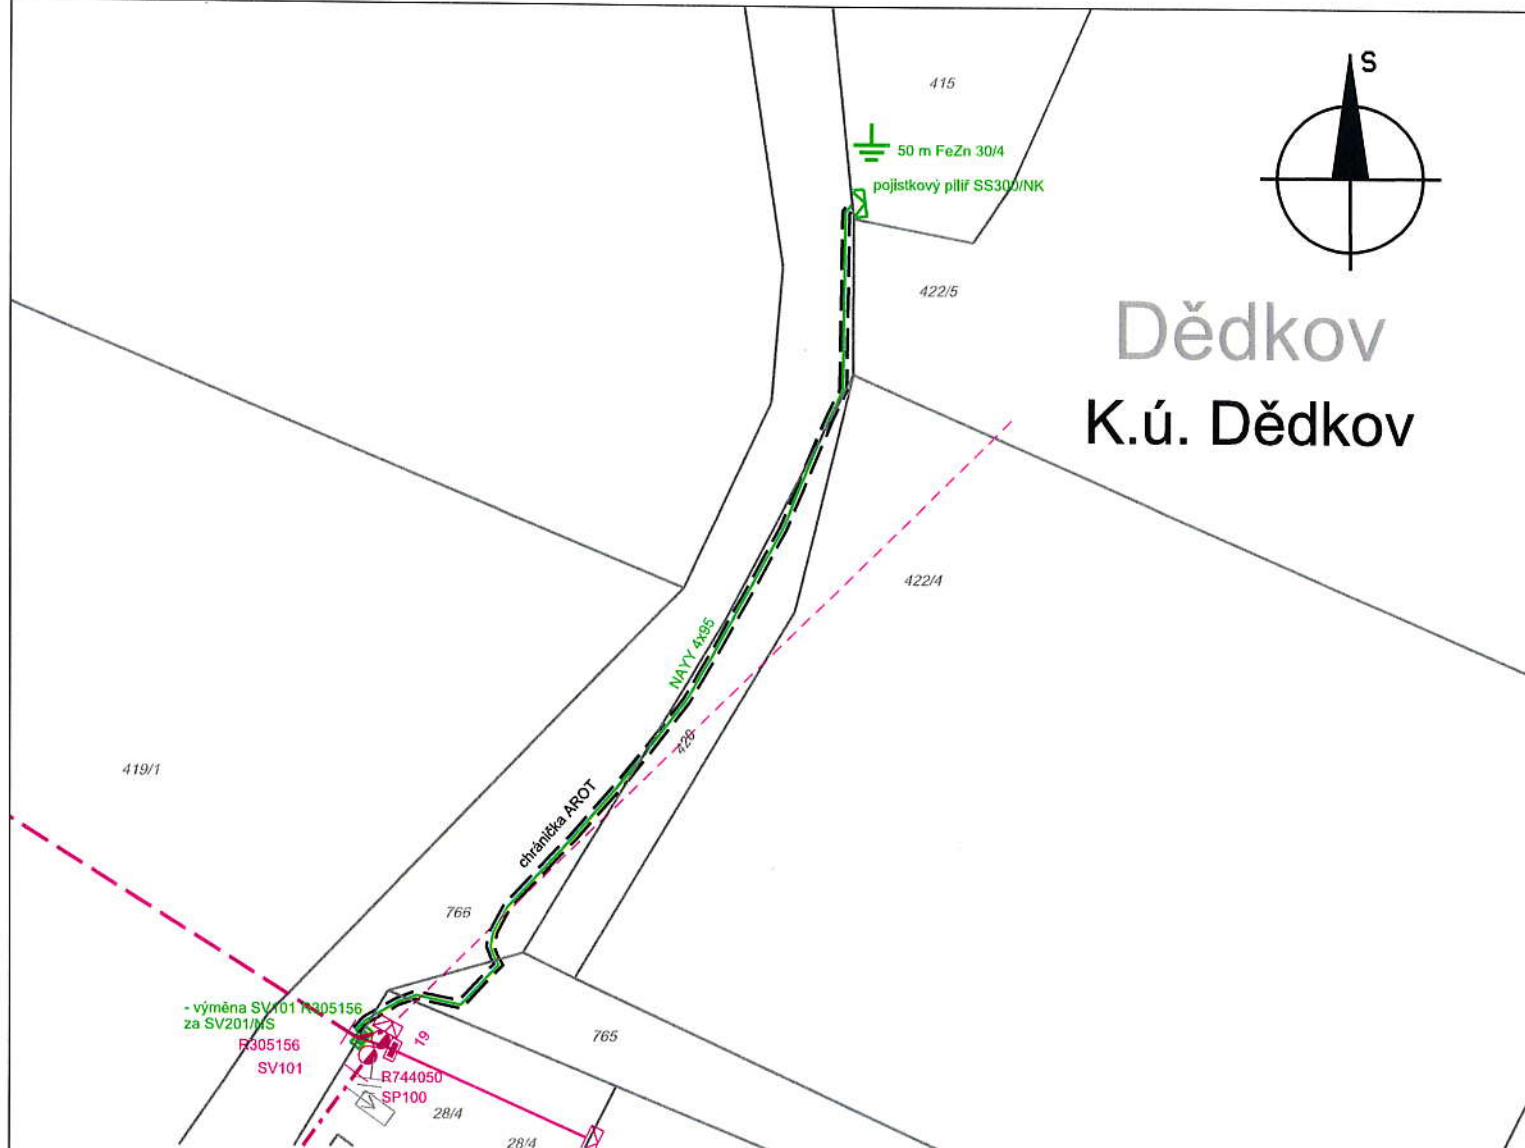

Souhlasím s projektovou dokumentací povolením stavby
Vlastník pozemku - p.č.765 a 766 v k.ú. Dědkov
Obec Blížkov, č.p.79, 594 42 Blížkov

Datum:

Podpis:

Kontakt:

LEGENDA

- venkovní vedení NN
- venkovní vedení NN
- nové kabelové vedení NN
- kabelové vedení NN
- stávající / nová skříň rozpojovací
- stávající / nová skříň připojovací
- === kabelová chráněčka
- stávající / nové uzemnění

Vypracoval:	Jan Žák			VM Rekostav s.r.o. Nádražní 530/27a 59401 Velké Meziříčí	
Místo stavby :	místní část Dědkov	Kraj:	Vysočina		
Investor : E.ON, Distribuce, a.s., F.A. Gerstnera 2151/6370 49 České Budějovice					
Název stavby :				Číslo stavby :	1030054416
Dědkov,příp.NN,p.č.415,Doležal				Název souboru :	
				Datum :	11/2019
				Formát výkresu :	A4
Druh přílohy :				Měřítko :	Číslo výkresu :
Celková situace v kat. mapě				1:500	1.0